
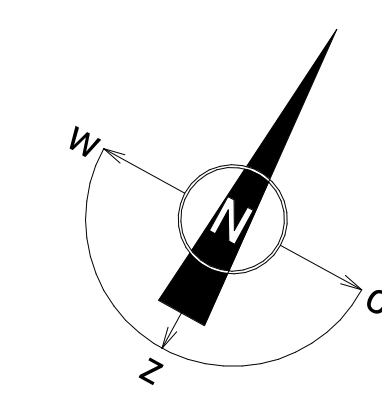


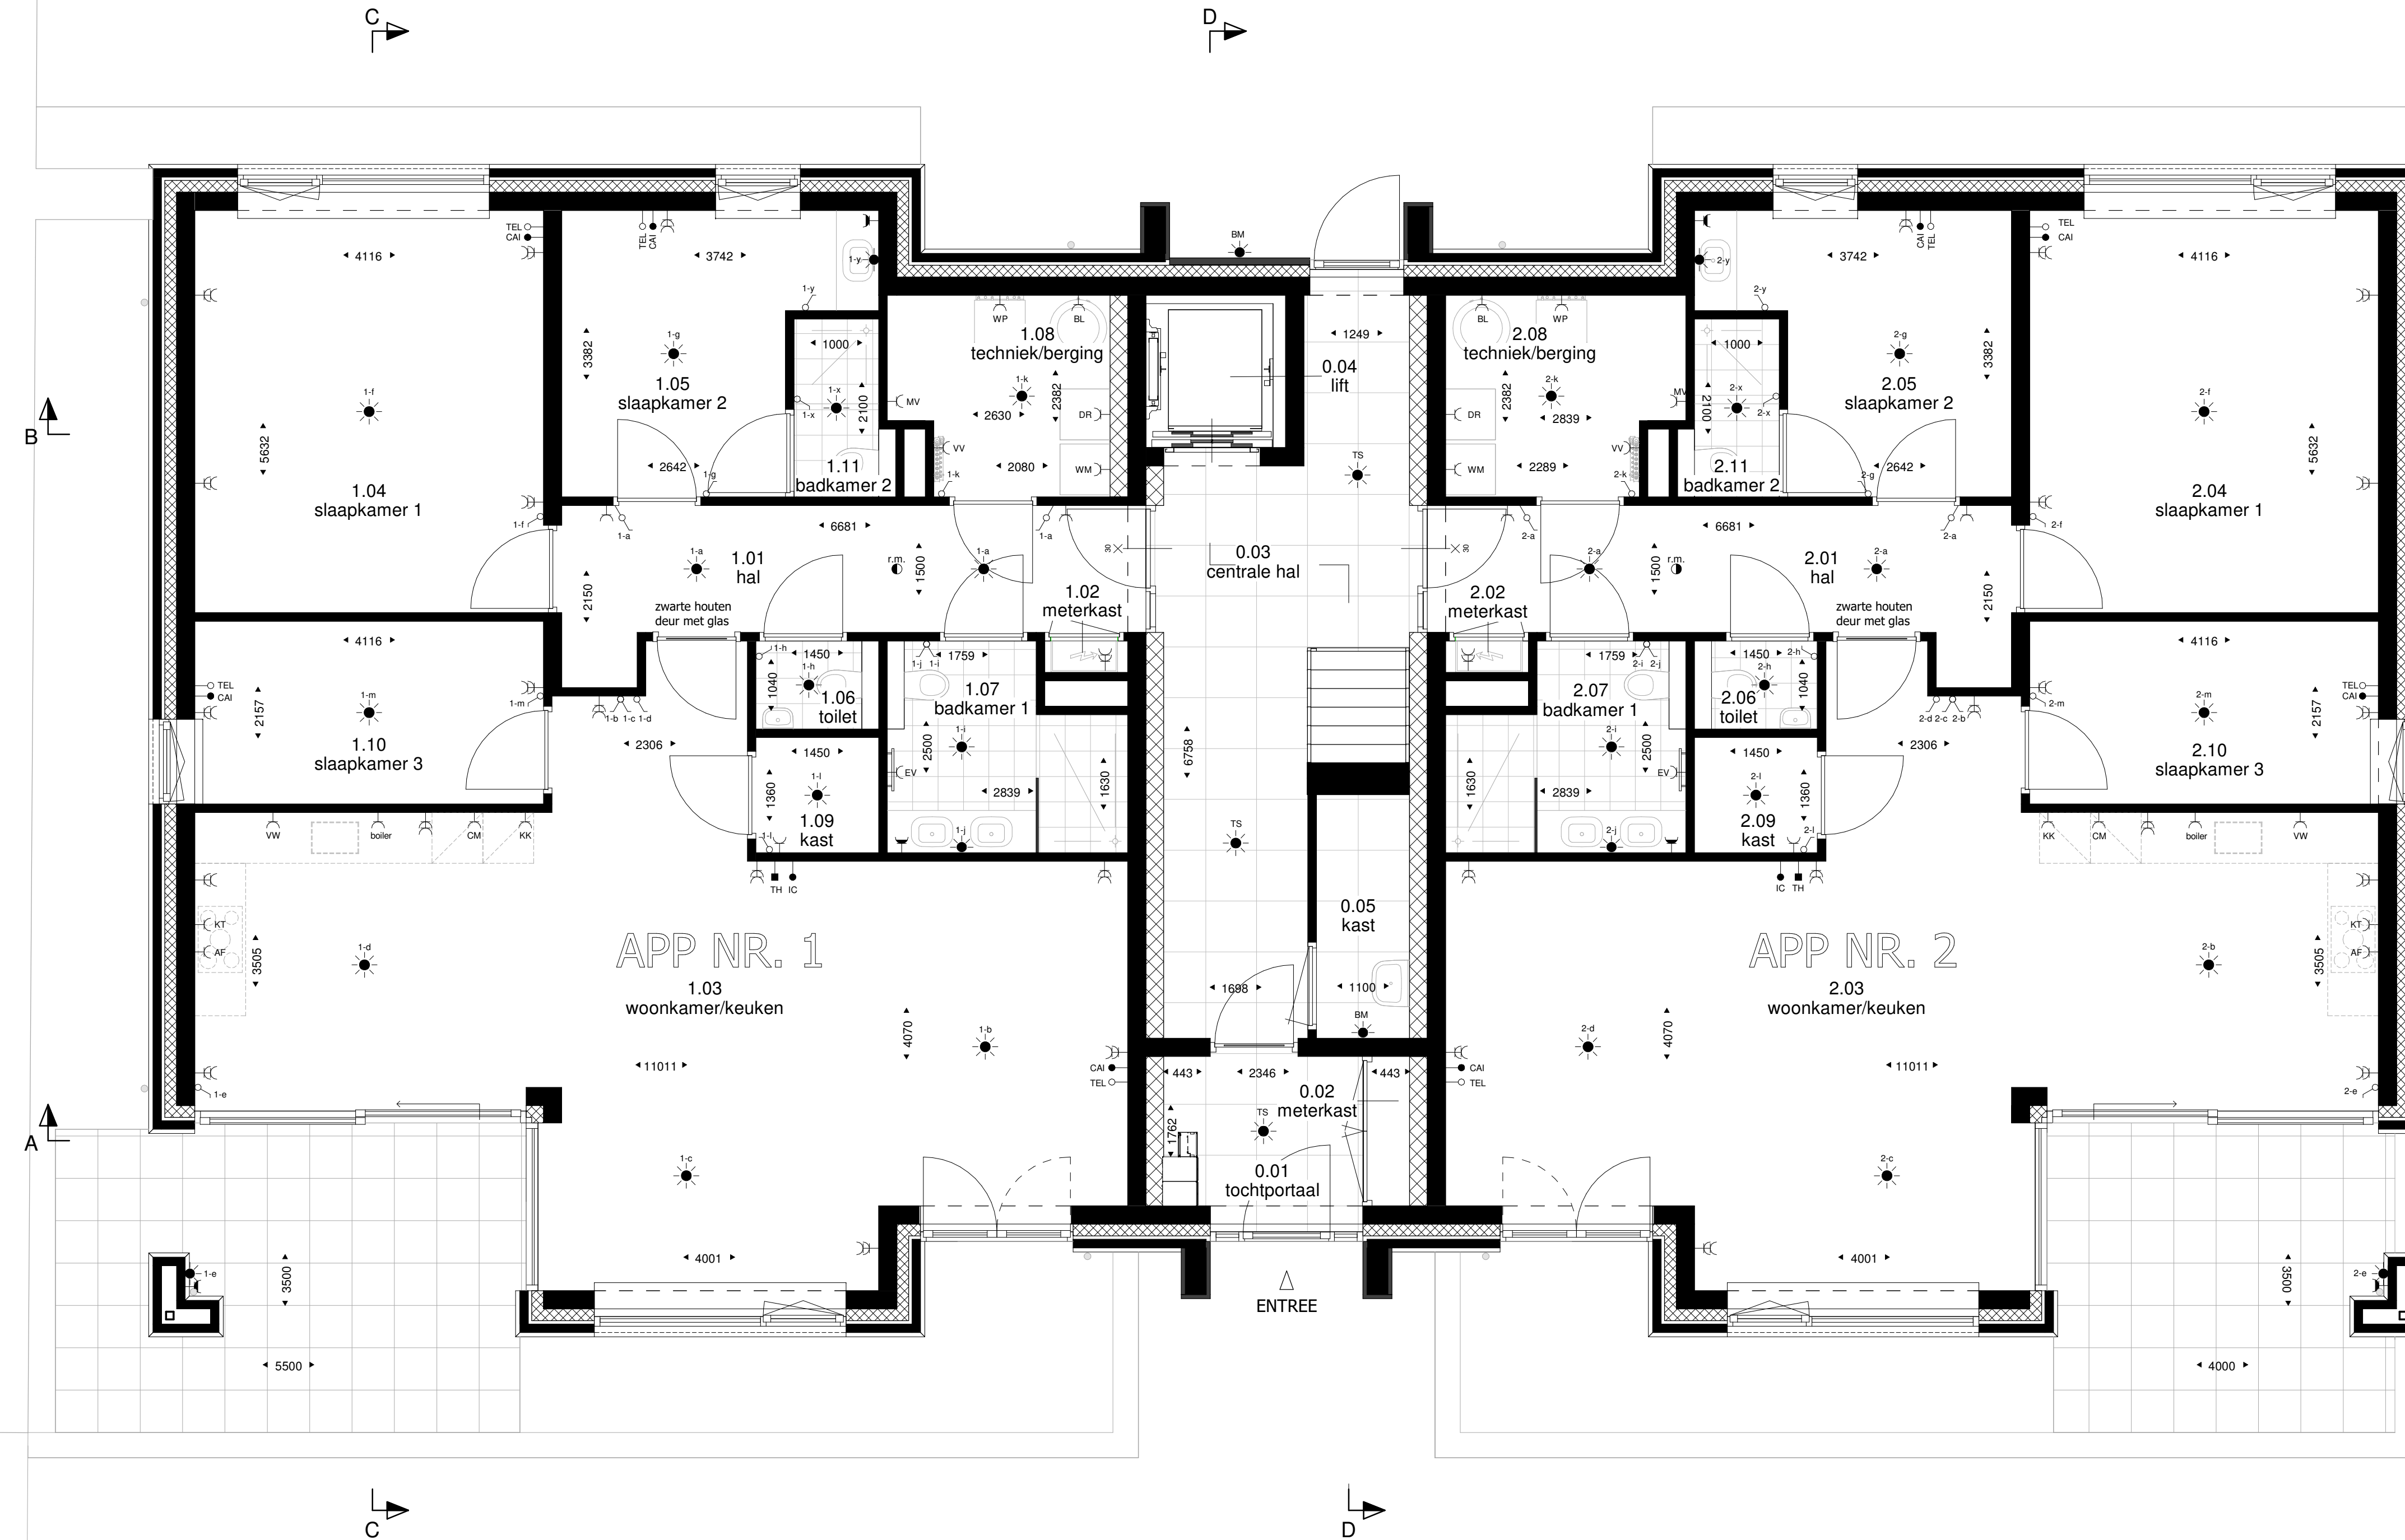

RENVOL ELEGRA

- Lichtpunt plafond
- Lichtpunt op de wand
- Bedraad
- Loze leiding
- Enkele schakelaar
- Dubbele schakelaar
- Wissel schakelaar
- Enkele wandcontactdoos
- Dubbele wandcontactdoos
- Enkele wandcontactdoos spatwater dicht
- Ruimte voorzien van rookmelders conform NEN 2555
- TH Thermostaat
- IC Intercom / videofoon
- KK Koelkast
- VV Vloerverdelers
- CH Combinatiegasmeter
- VW Vaatwasser
- AF Afzuiging wasemkap
- WM Wasmachine
- DR Droger
- WP Warmtepomp
- BL Boiler
- EV Elektrische design radiator
- KT Data
- MV Mechanische ventilatieunit

BEGANE GROND
1 : 50

APPARTEMENTENGEBOUW TE DALFSEN

Building Design
ARCHITECTUUR

'Het Spanjaard' Stationsstraat 37 7622 LW Borne
074-2659966
www.buildingdesign.nl info@buildingdesign.nl

Enschedeestraat 163
7574 AC Oldenzaal
0541-570440
www.jouwwonen.nl
info@jouwwonen.nl
thuis in ontwikkeling

BEGANE GROND

- Schaal: 1:50
- Opdrachtgever: HEA Vastgoed BV
- Formaat: A1
- Projectleider: WA
- Onderdeel: Begane grond - verkoop
- Getekend: WM
- Datum: 24-09-2021
- Werknr. 18-273
- Gewijzigd: a: 14-10-2021
b: 10-03-2022
c: 12-04-2022
- Blad: D-20c

VERKOOPTEKENING