


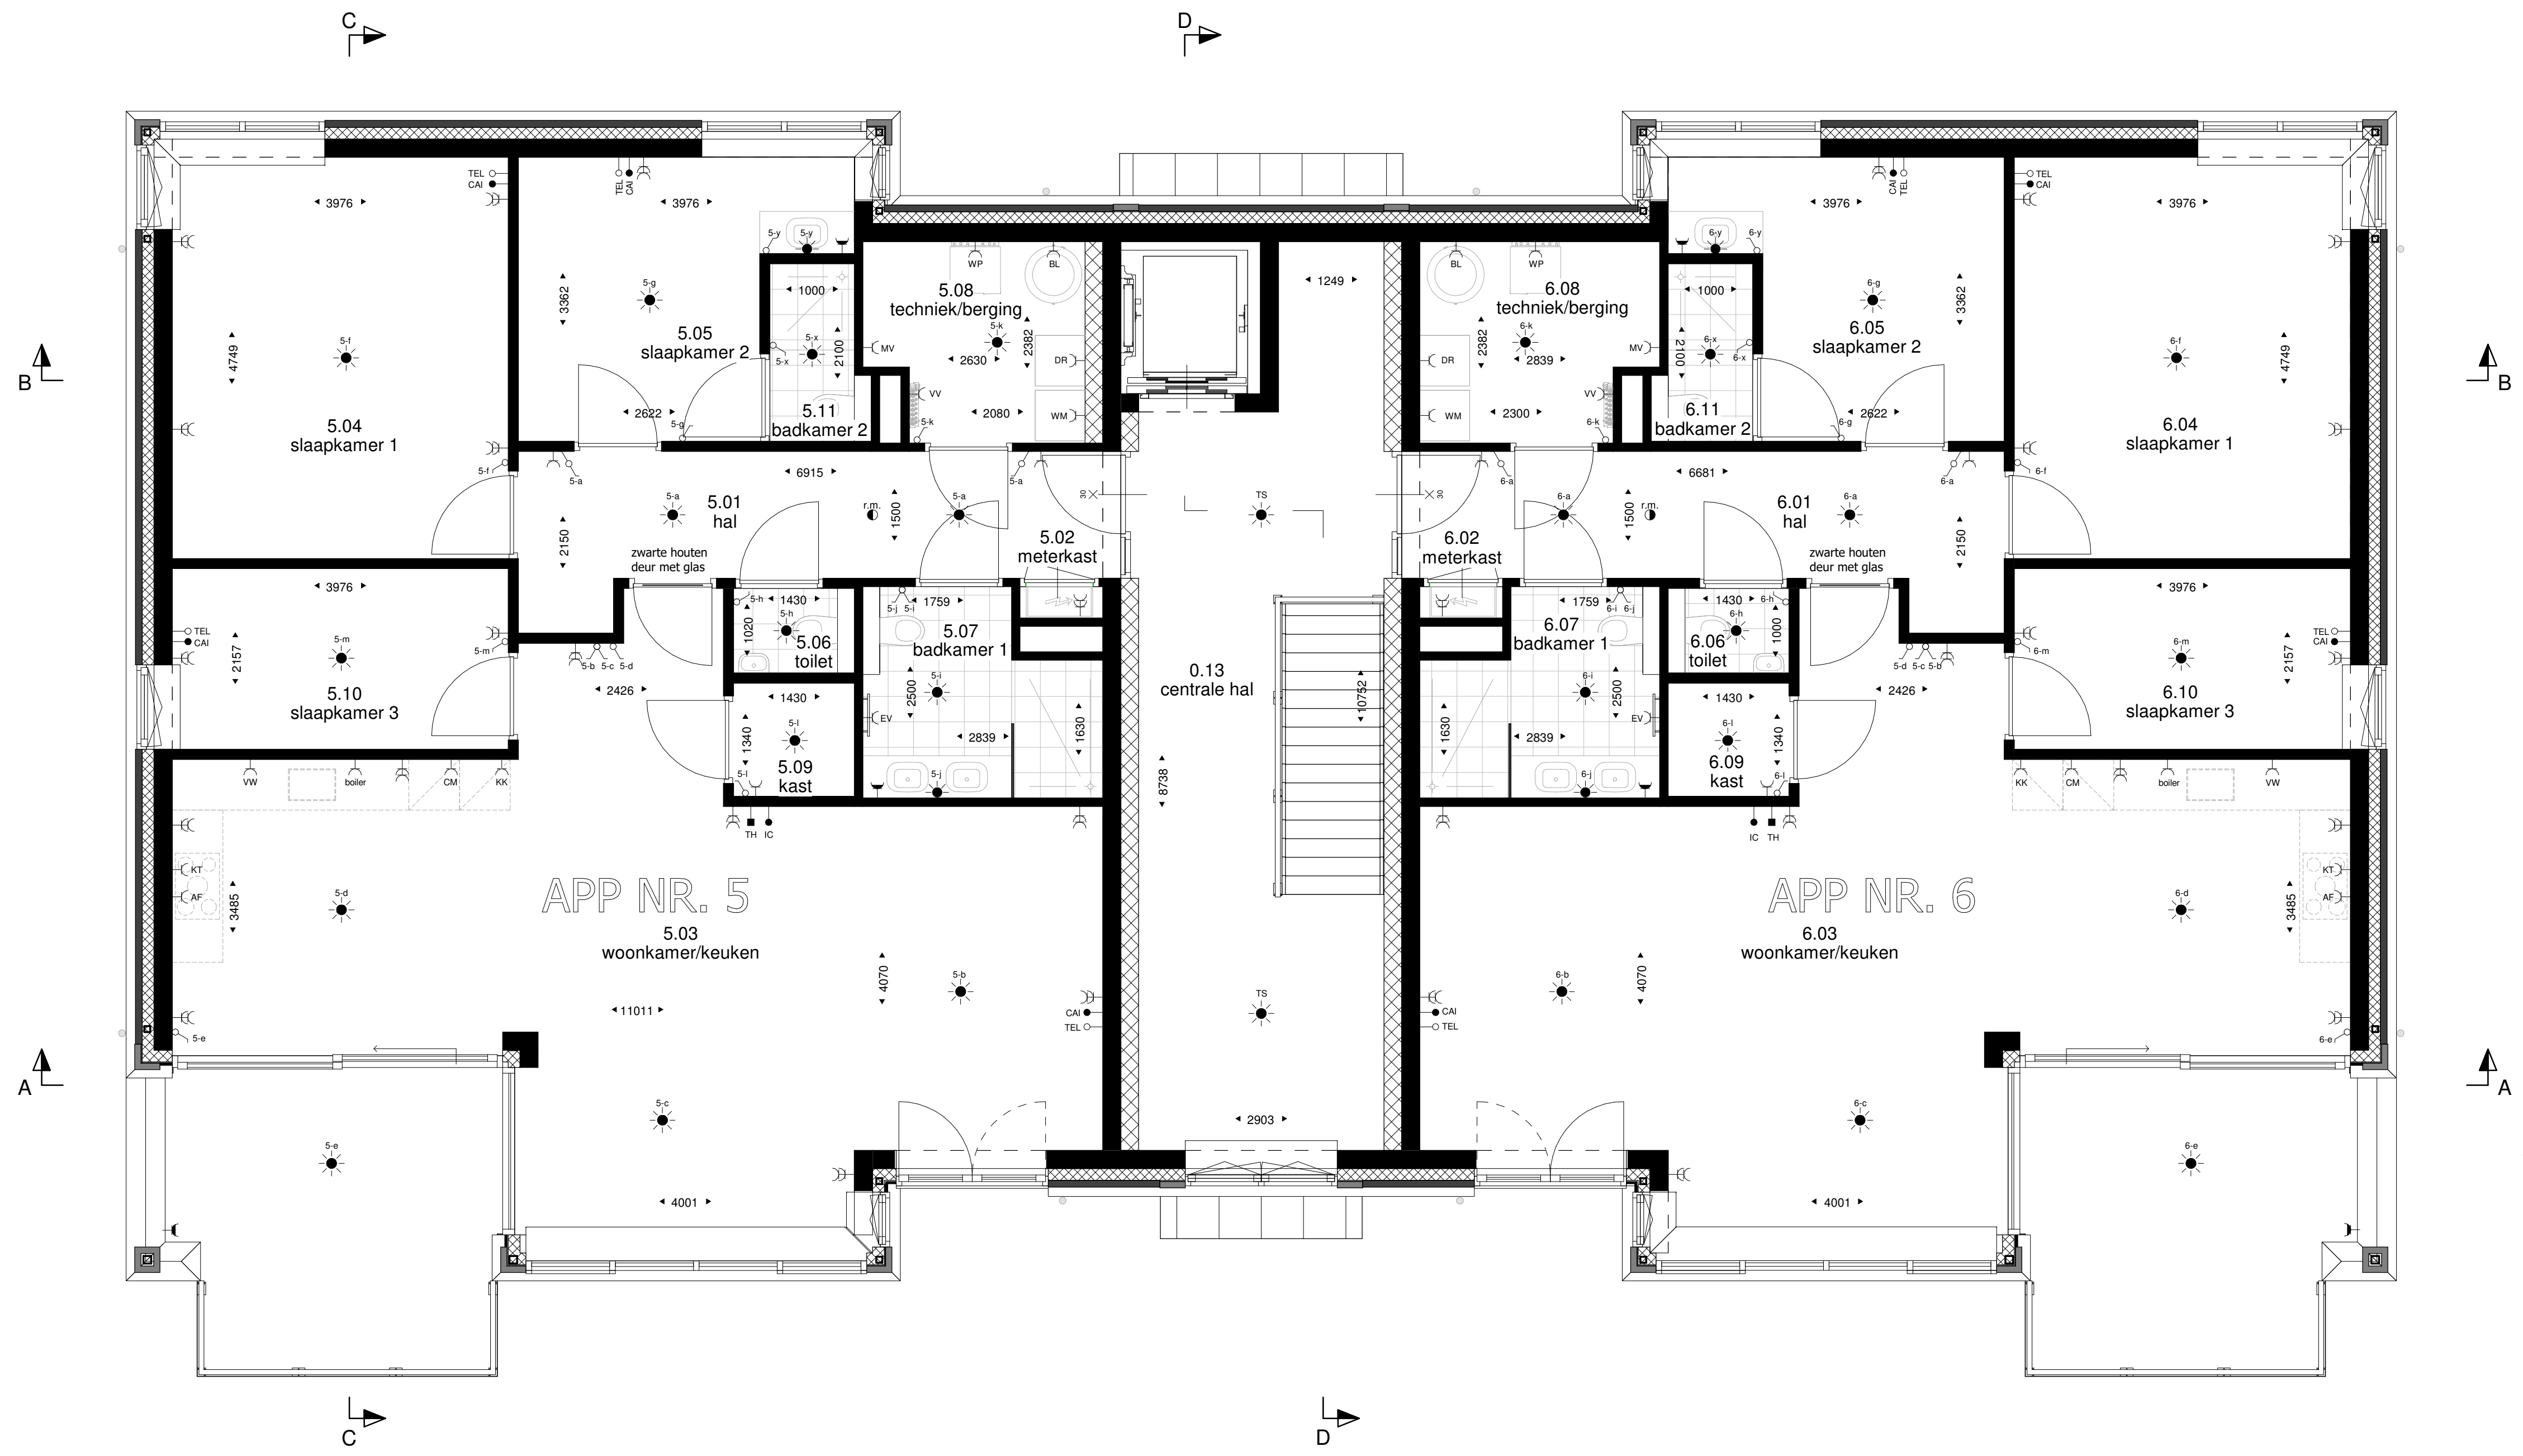

2e VERDIEPING
1 : 50

- RENVOOI ELEKTRA
- Lichtpunt plafond
 - Lichtpunt op de wand
 - Bedraad
 - Loze leiding
 - Enkele schakelaar
 - Dubbele schakelaar
 - Wissel schakelaar
 - Enkele wandcontactdoos
 - Dubbele wandcontactdoos
 - Enkele wandcontactdoos spatwater dicht
 - Ruimte voorzien van rookmelders conform NEN 2555
 - TH Thermostaat
 - IC Intercom / videofoon
 - KK Koelkast
 - VV Vloerverdelers
 - CH Combinatietoestel
 - VW Vaatwasser
 - AF Afzuiging wasemkap
 - WM Wasmachine
 - DR Droger
 - WP Warmtepomp
 - BL Boiler
 - EV Elektrische design radiator
 - KT Data
 - MV Mechanische ventilatieunit

APPARTEMENTENGEBOUW TE DALFSEN

Building Design
ARCHITECTUUR

'Het Spanjaard' Stationsstraat 37 7622 LW Borne
074-2659966
www.buildingdesign.nl info@buildingdesign.nl

JOUW WONEN
thuis in ontwikkeling

1e VERDIEPING

■ Schaal: 1:50

■ Opdrachtgever: HEA Vastgoed BV

■ Formaat: A1

■ Projectleider: WA

■ Onderdeel: 2e Verdieping - verkoop

■ Getekend: WM

■ Datum: 24-09-2021

■ Werknr. 18-273

■ Gewijzigd: a: 14-10-2021
b: 10-03-2022
c: 12-04-2022

■ Blad: D-22c

Enschede'sestraat 163
7574 AC Oldenzaal
0541-570440
www.jouwwonnen.nl
info@jouwwonnen.nl

© BUILDING DESIGN ARCHITECTUUR BV